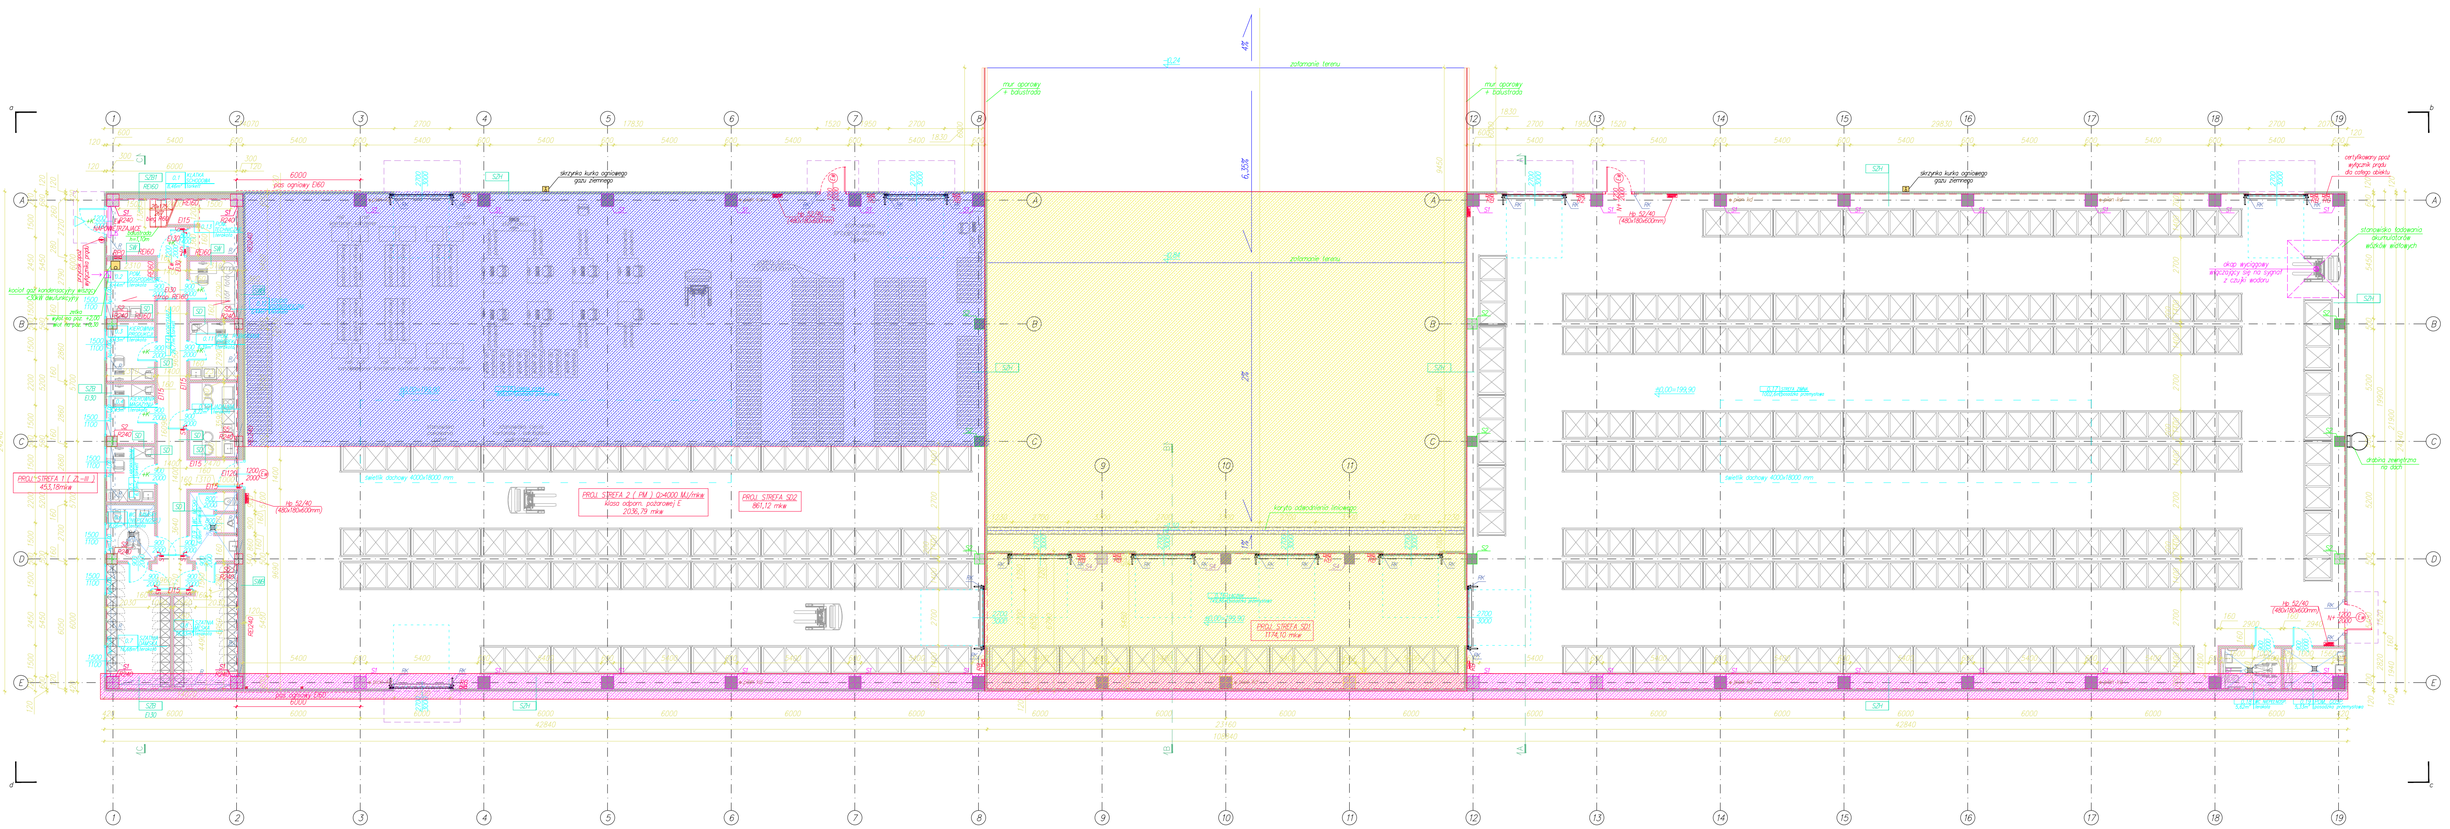
mur oporowy + balustrada
zatarcie terenu
skrzynka kurka ogniowego gazu ziemnego
świetlik dachowy 4000x18000 mm
PROJ. STREFA 1 (E, Z, I-III) 453,18 m²/min
PROJ. STREFA 2 (EM) Q=4000 MJ/min klasa odporn. pożarowej E 2036,79 m²/min
PROJ. STREFA SD2 861,12 m²/min
PROJ. STREFA SD1 1134,90 m²/min
korytko odwodnienia liniowego
zbiornik wody do celów przeciwpożarowych
kocioł gaz kondensacyjny wlotowy 43kW, biuro/wymiary
drabina zewnętrzna na dach
otwór wentylacyjny przy wejściu
otwór wentylacyjny przy wejściu
otwór wentylacyjny przy wejściu