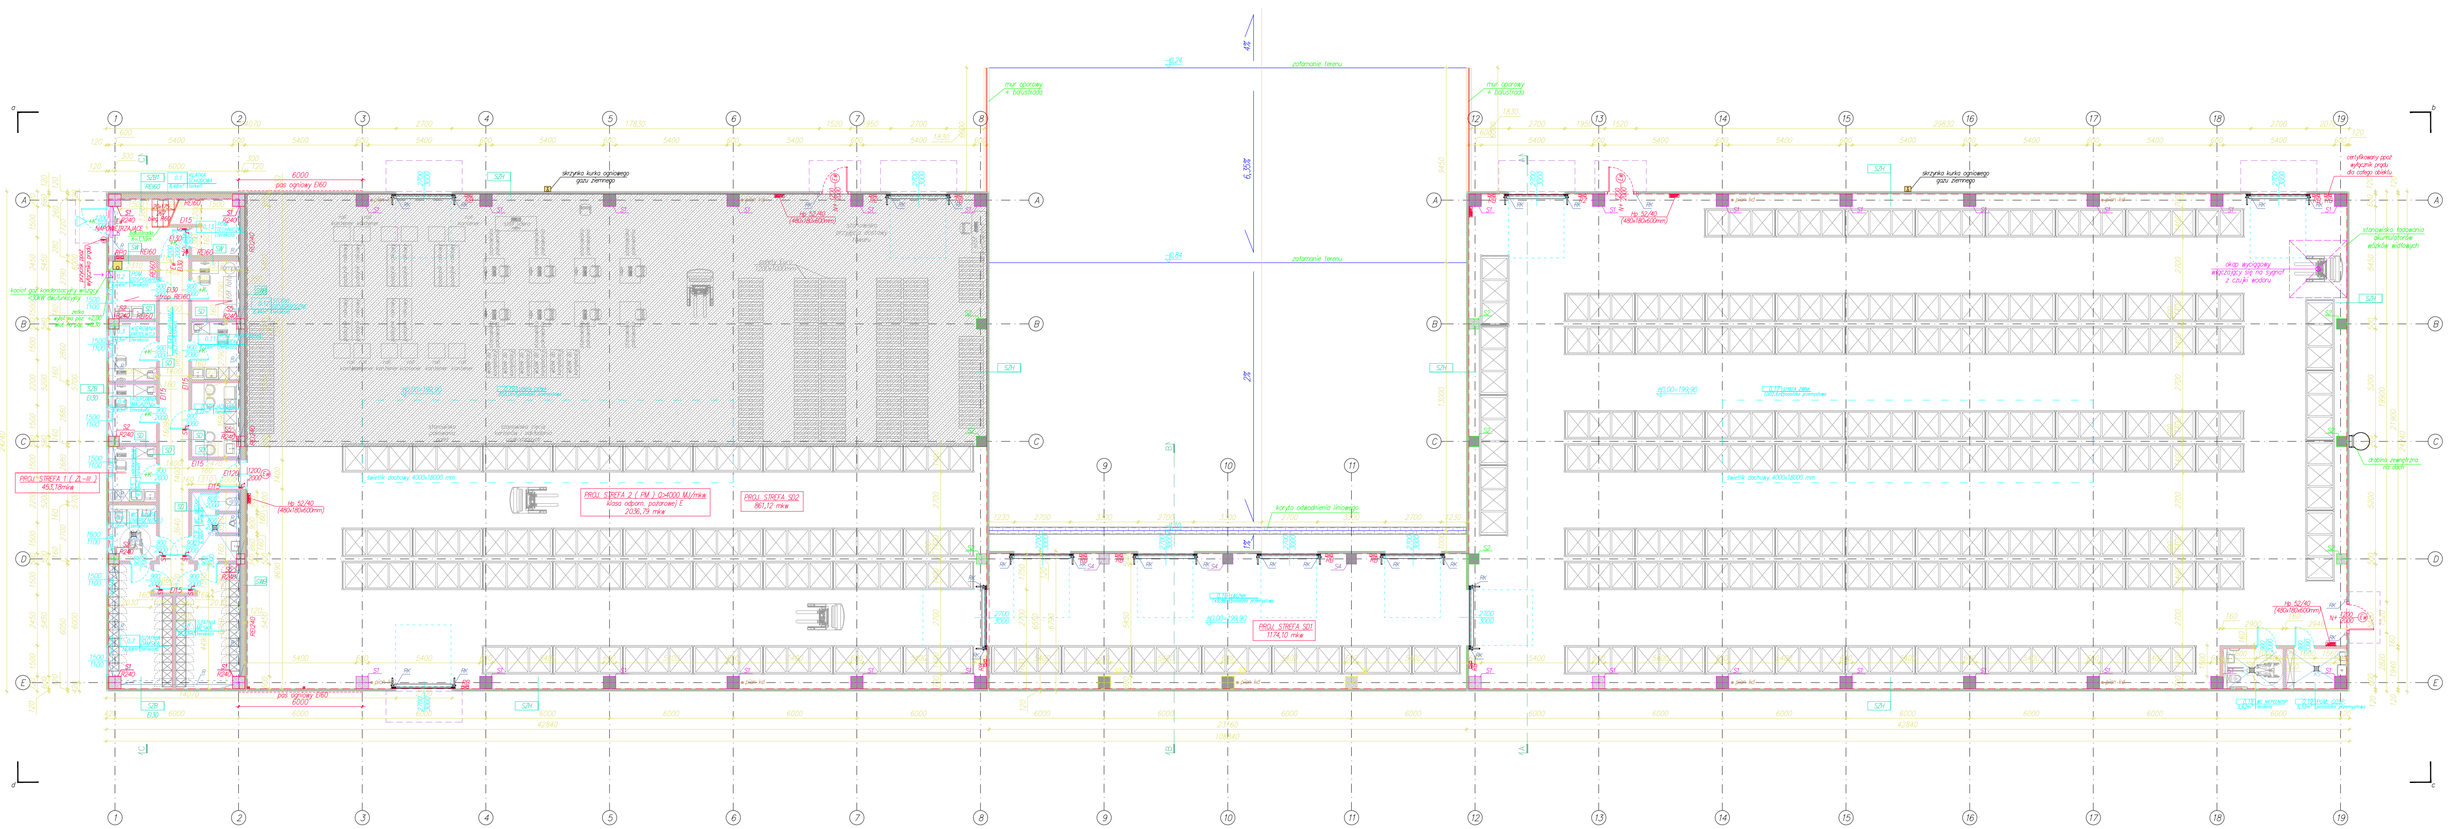
skrzynka kurka ogniowego gazu ziemnego
mur oporowy + balustrada
zatarcie terenu
świetlik dachowy 4000x18000 mm
PROJ. STREFA 1 (ZA-III) 453,18 m²/min
PROJ. STREFA 2 (EM) Q=4000 MJ/min klasa odporn. pożarowej E 2036,79 m²/min
PROJ. STREFA SD2 861,12 m²/min
PROJ. STREFA SD1 1174,10 m²/min
korytko odwodnienia liniowego
kocioł gaz kondensacyjny wisz.
certyfikowany zawór wyłączny prąd. do całego obiektu
drabina zewnętrzna na dach
hb 52/40 (480x180x600mm)
hb 32/30 (480x180x600mm)
hb 52/40 (480x180x600mm)
RS240
RS160
EI15
EI120
EI30
6000
5400
2700
1530
1830
1200
1000
900
800
700
600
500
400
300
200
120
42840
23460
19380
A
B
C
D
E
1
2
3
4
5
6
7
8
9
10
11
12
13
14
15
16
17
18
19
a
b
c
d
+0.24
+0.84
+3.39
+2.70
+4.50
+5.40
